


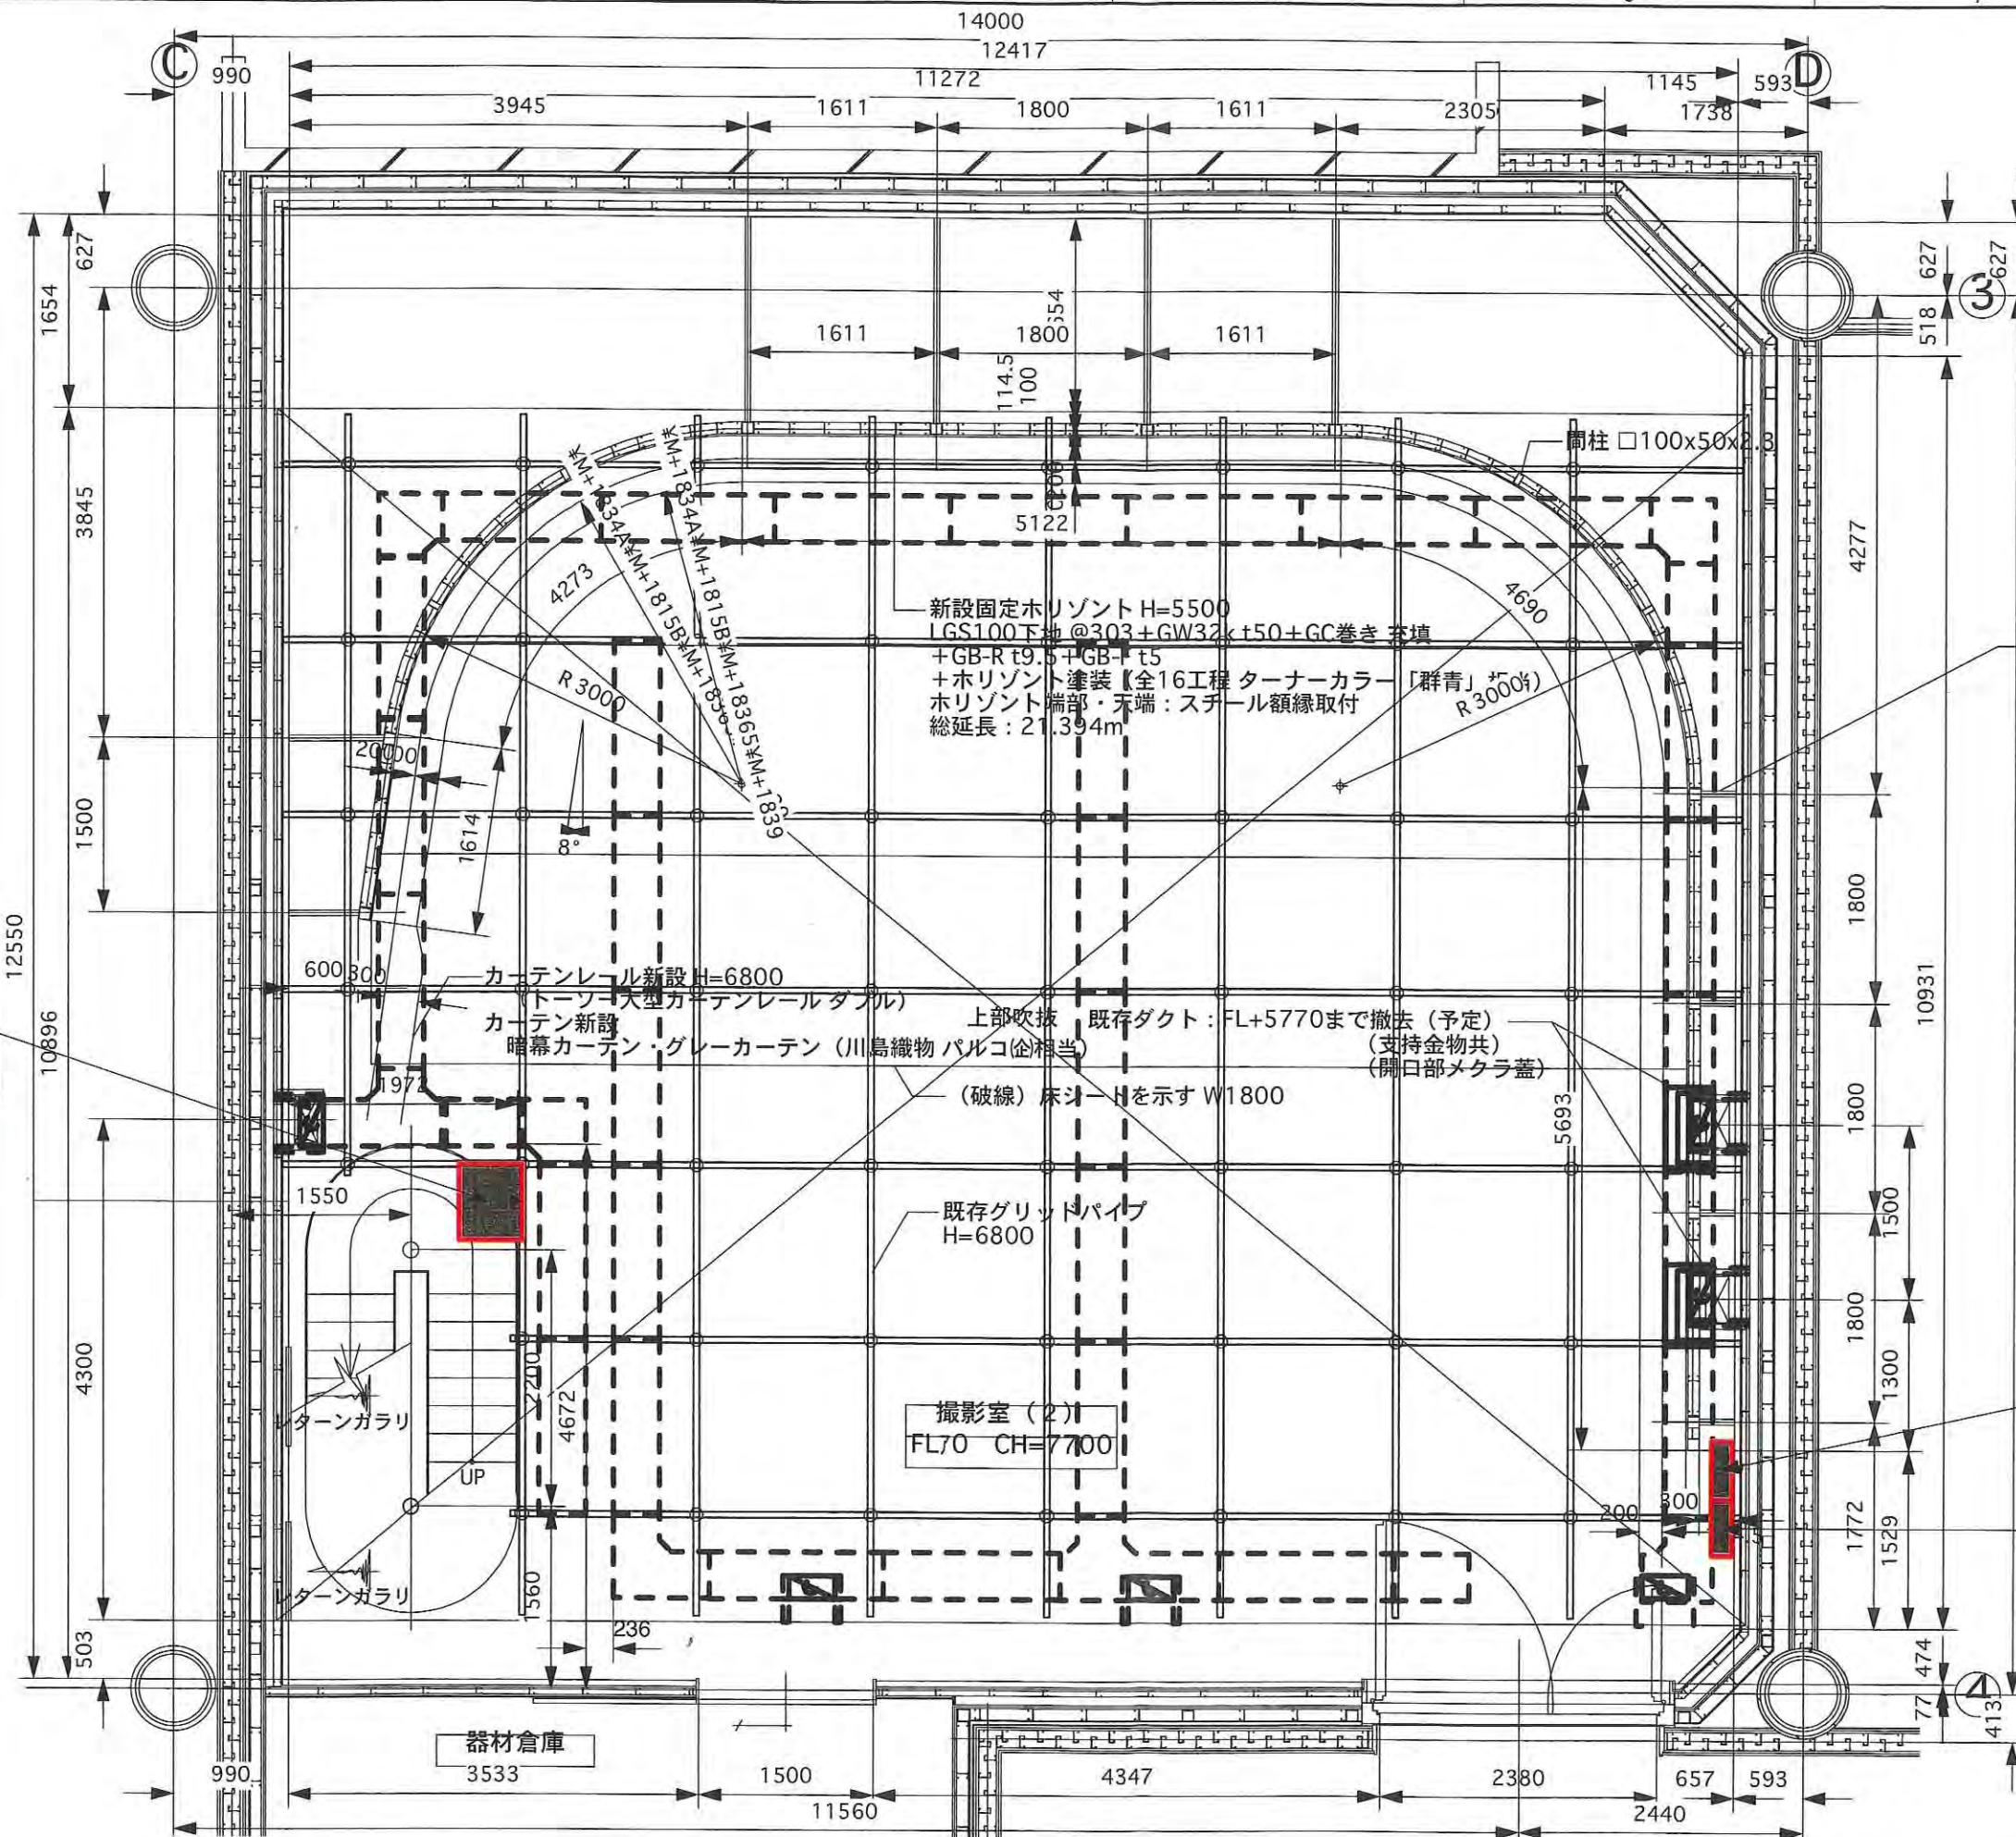

— 振れ止め L50x50x6 上下2段  
 (上段) FL+5300 (下端)  
 (下段) FL+3680 (下端)  
 10ヶ所×2=計20ヶ所

スタジオCNC盤(CNC)  
T-H69-0206  
+  
スタジオCNC盤(AUDIO)  
T-H69-0210-02  
RACK(W540 X D450)に収納

注：スプリンクラーの散水障害にならない位置に設置すること

新設固定ホリゾン H=5500  
LGS100下地 ③03+GW32 $\times$ +50+GC巻き 充填  
+GB-R t9.5 +GB-R t5  
+ホリゾン塗装【全16工程 ターナーカラー】  
ホリゾン 端部・天端：スチール額縁取付  
総延長：21.394m

カーテンレール新設 H=6800  
トール大型カーテンレールダブル  
カーテン新設  
暗幕カーテン・グレーカーテン (川島織)

|                |                                           |
|----------------|-------------------------------------------|
| 上部吹抜<br>ルコ企相当) | 既存ダクト：FL+5770まで撤去（予定）<br>（支持金物共<br>（開目部メタ |
|----------------|-------------------------------------------|

(破線) 床斗-Hを示す W1800

既存グリッドパイプ  
H=6800

摄影室 (2) |  
FL70 CH=7700

スタジオCN盤 (AUDIO)  
T-H69-0210-01  
+  
スタジオCN盤 (AUDIO) 用BOX  
T-H69-0209-02

スタジオCN盤(CNB)  
T-H69-0204  
+  
スタジオCN盤(CNB)用BOX  
T-H69-0203-02

[illegible]


DRAWN BY PLANNED BY CHECKED BY APPROVED BY

川島 村田

|          |  |
|----------|--|
| MODEL    |  |
| PART NO. |  |

ISSUED '09. 4. 14      REVISED '09. 4. 30




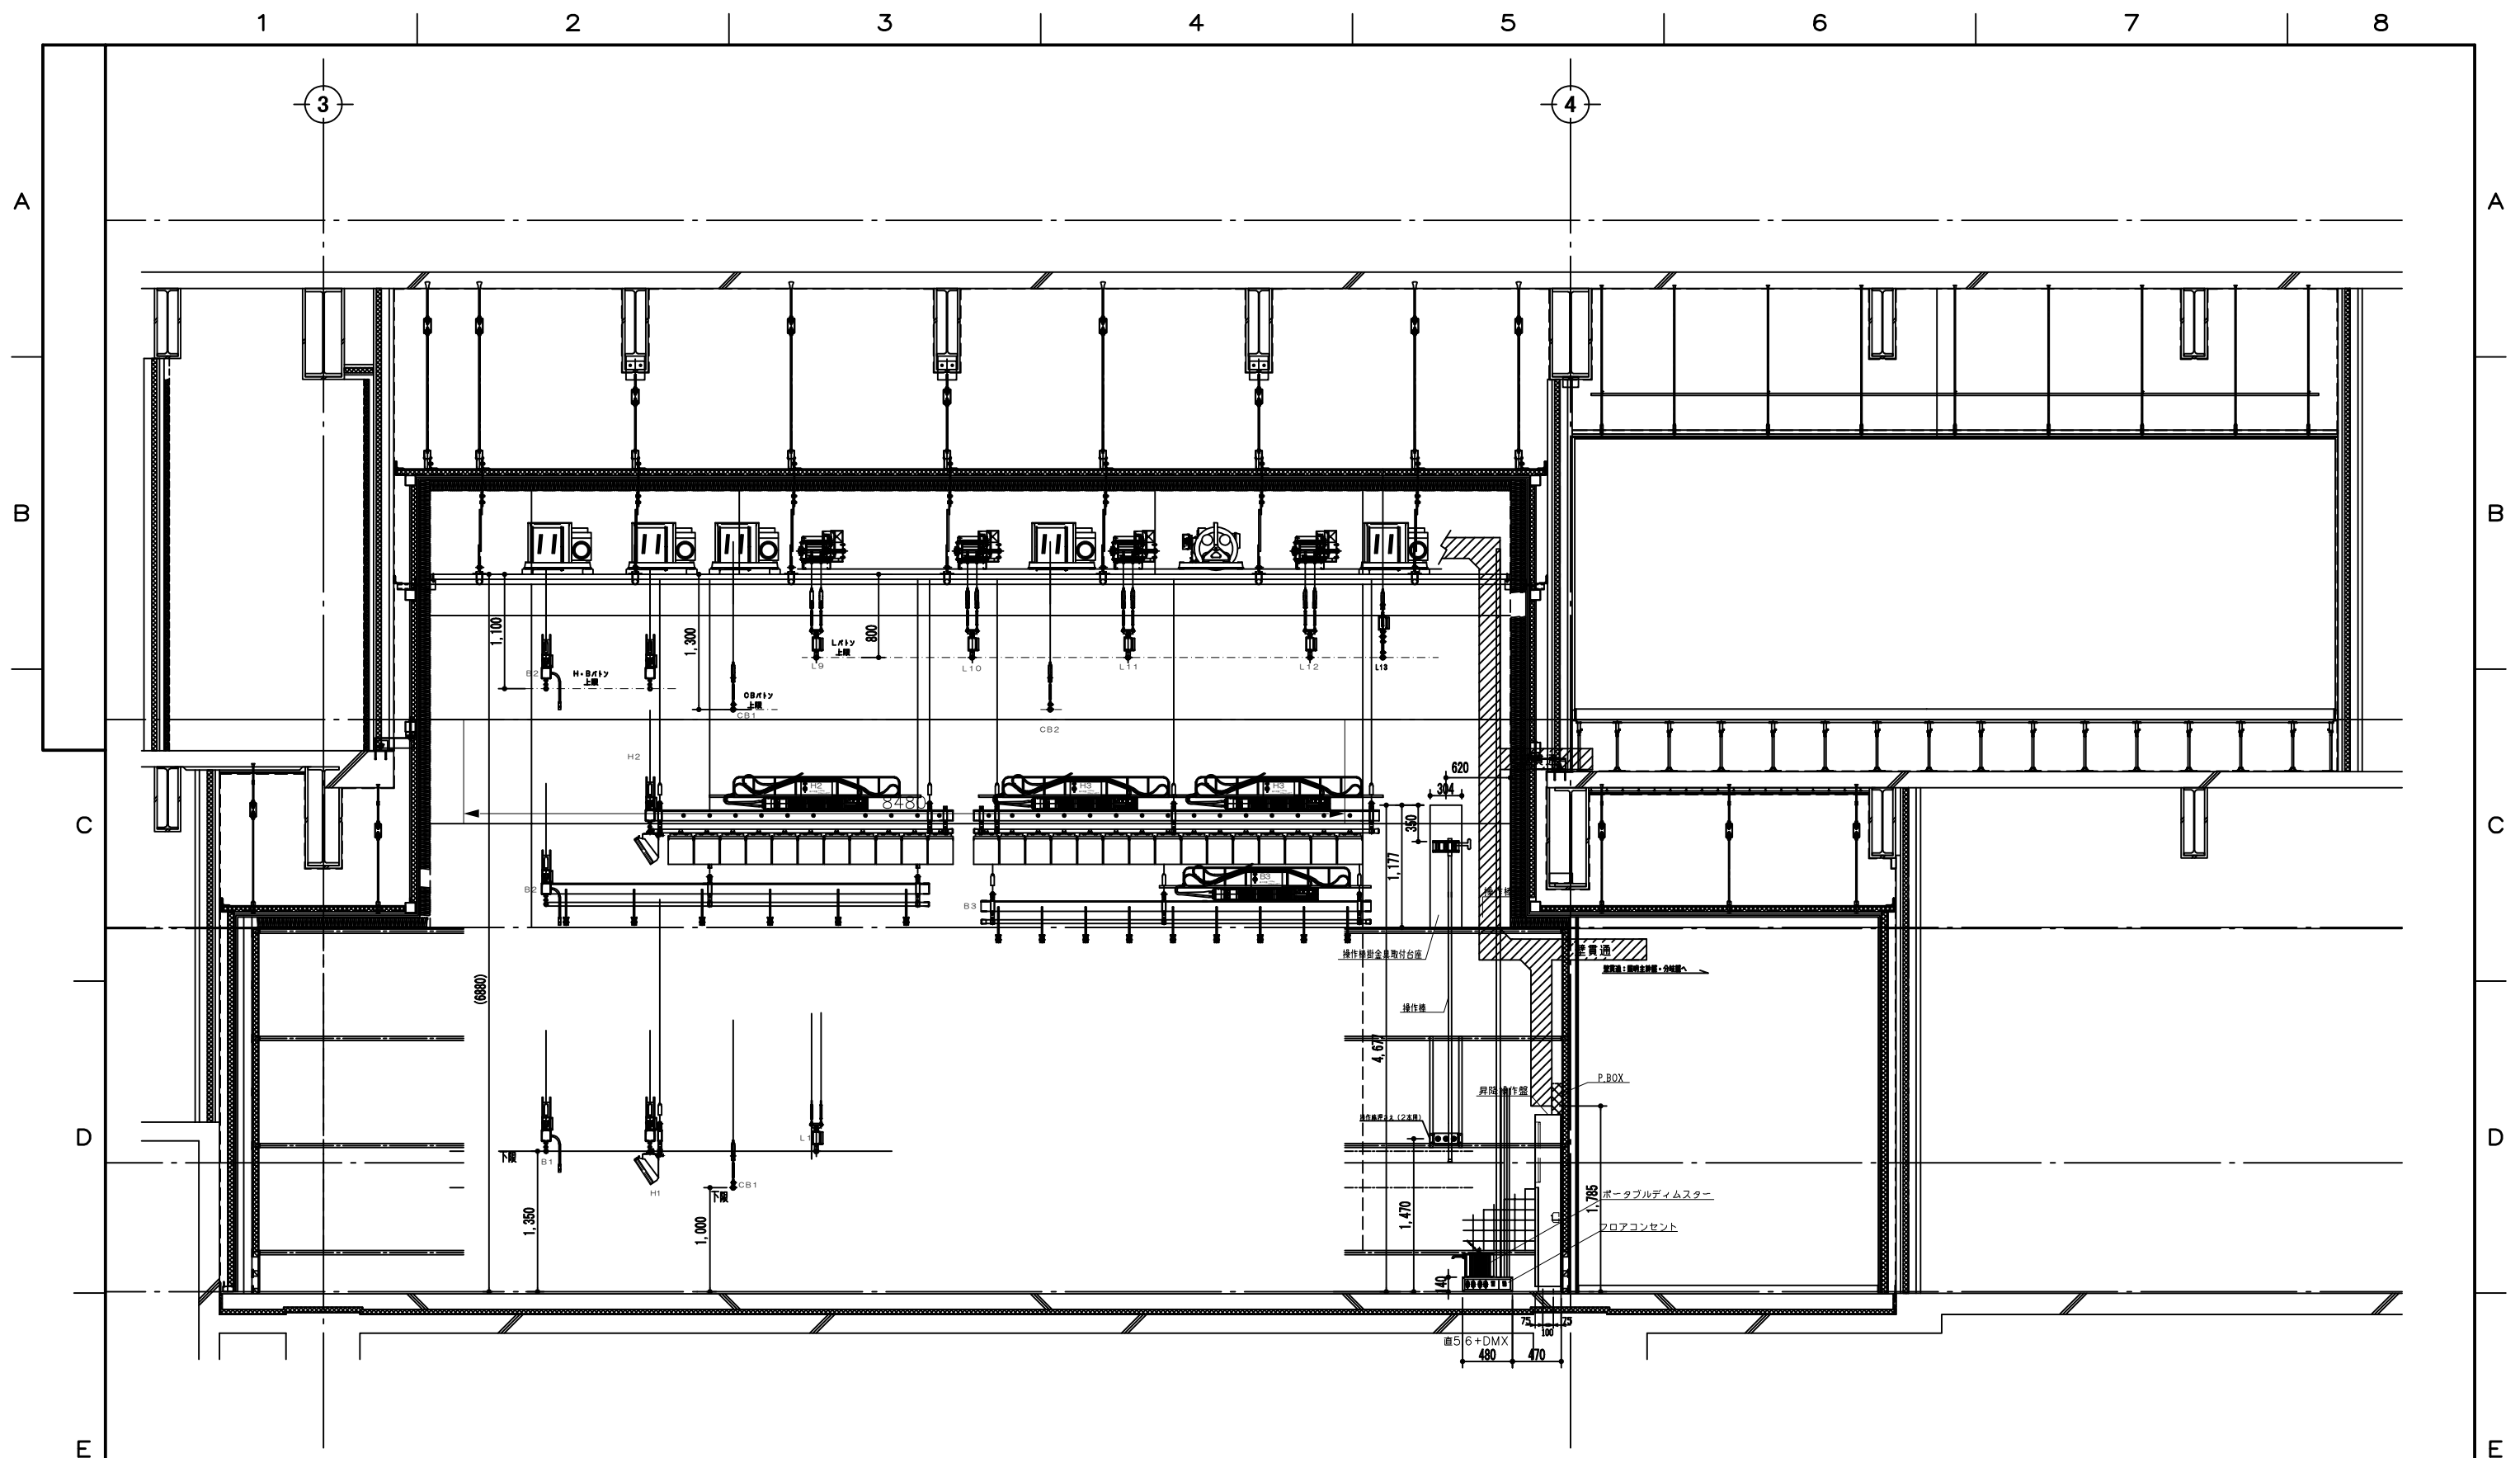


スカパー！東京メディアセンター テレビスタジオ照明設備構築

|   |                      |   |                                                                                                |   |                |               |                |                                    |      |   |
|---|----------------------|---|------------------------------------------------------------------------------------------------|---|----------------|---------------|----------------|------------------------------------|------|---|
| F |                      |   | <b>TOSHIBA</b><br><b>東芝ライテック株式会社</b><br><small>TOSHIBA LIGHTING &amp; TECHNOLOGY CORP.</small> | <small>第三角法</small><br> | 承認 APPROVED BY | 検図 CHECKED BY | 設計 DESIGNED BY | 名 称 TITLE                          | 51-2 | F |
|   | F C 設置場所変更、映像コネクタ盤追記 |   |                                                                                                | 2009/04/27                                                                                                   | 中島             | 天野            | 小野             | 撮影室 2 断面展開図 02                     |      |   |
|   | 作 成                  |   |                                                                                                | 2009/02/13                                                                                                   |                |               |                |                                    |      |   |
|   | 修 正 REVISION No.     |   |                                                                                                |   |                |               |                | 図面番号 DRAWING NO.<br>C-CDA-505051-2 |      |   |
| 1 |                      | 2 | 3                                                                                              | 4   | 5              | 6             | 7              | 8                                  |      |   |

## 撮影室2

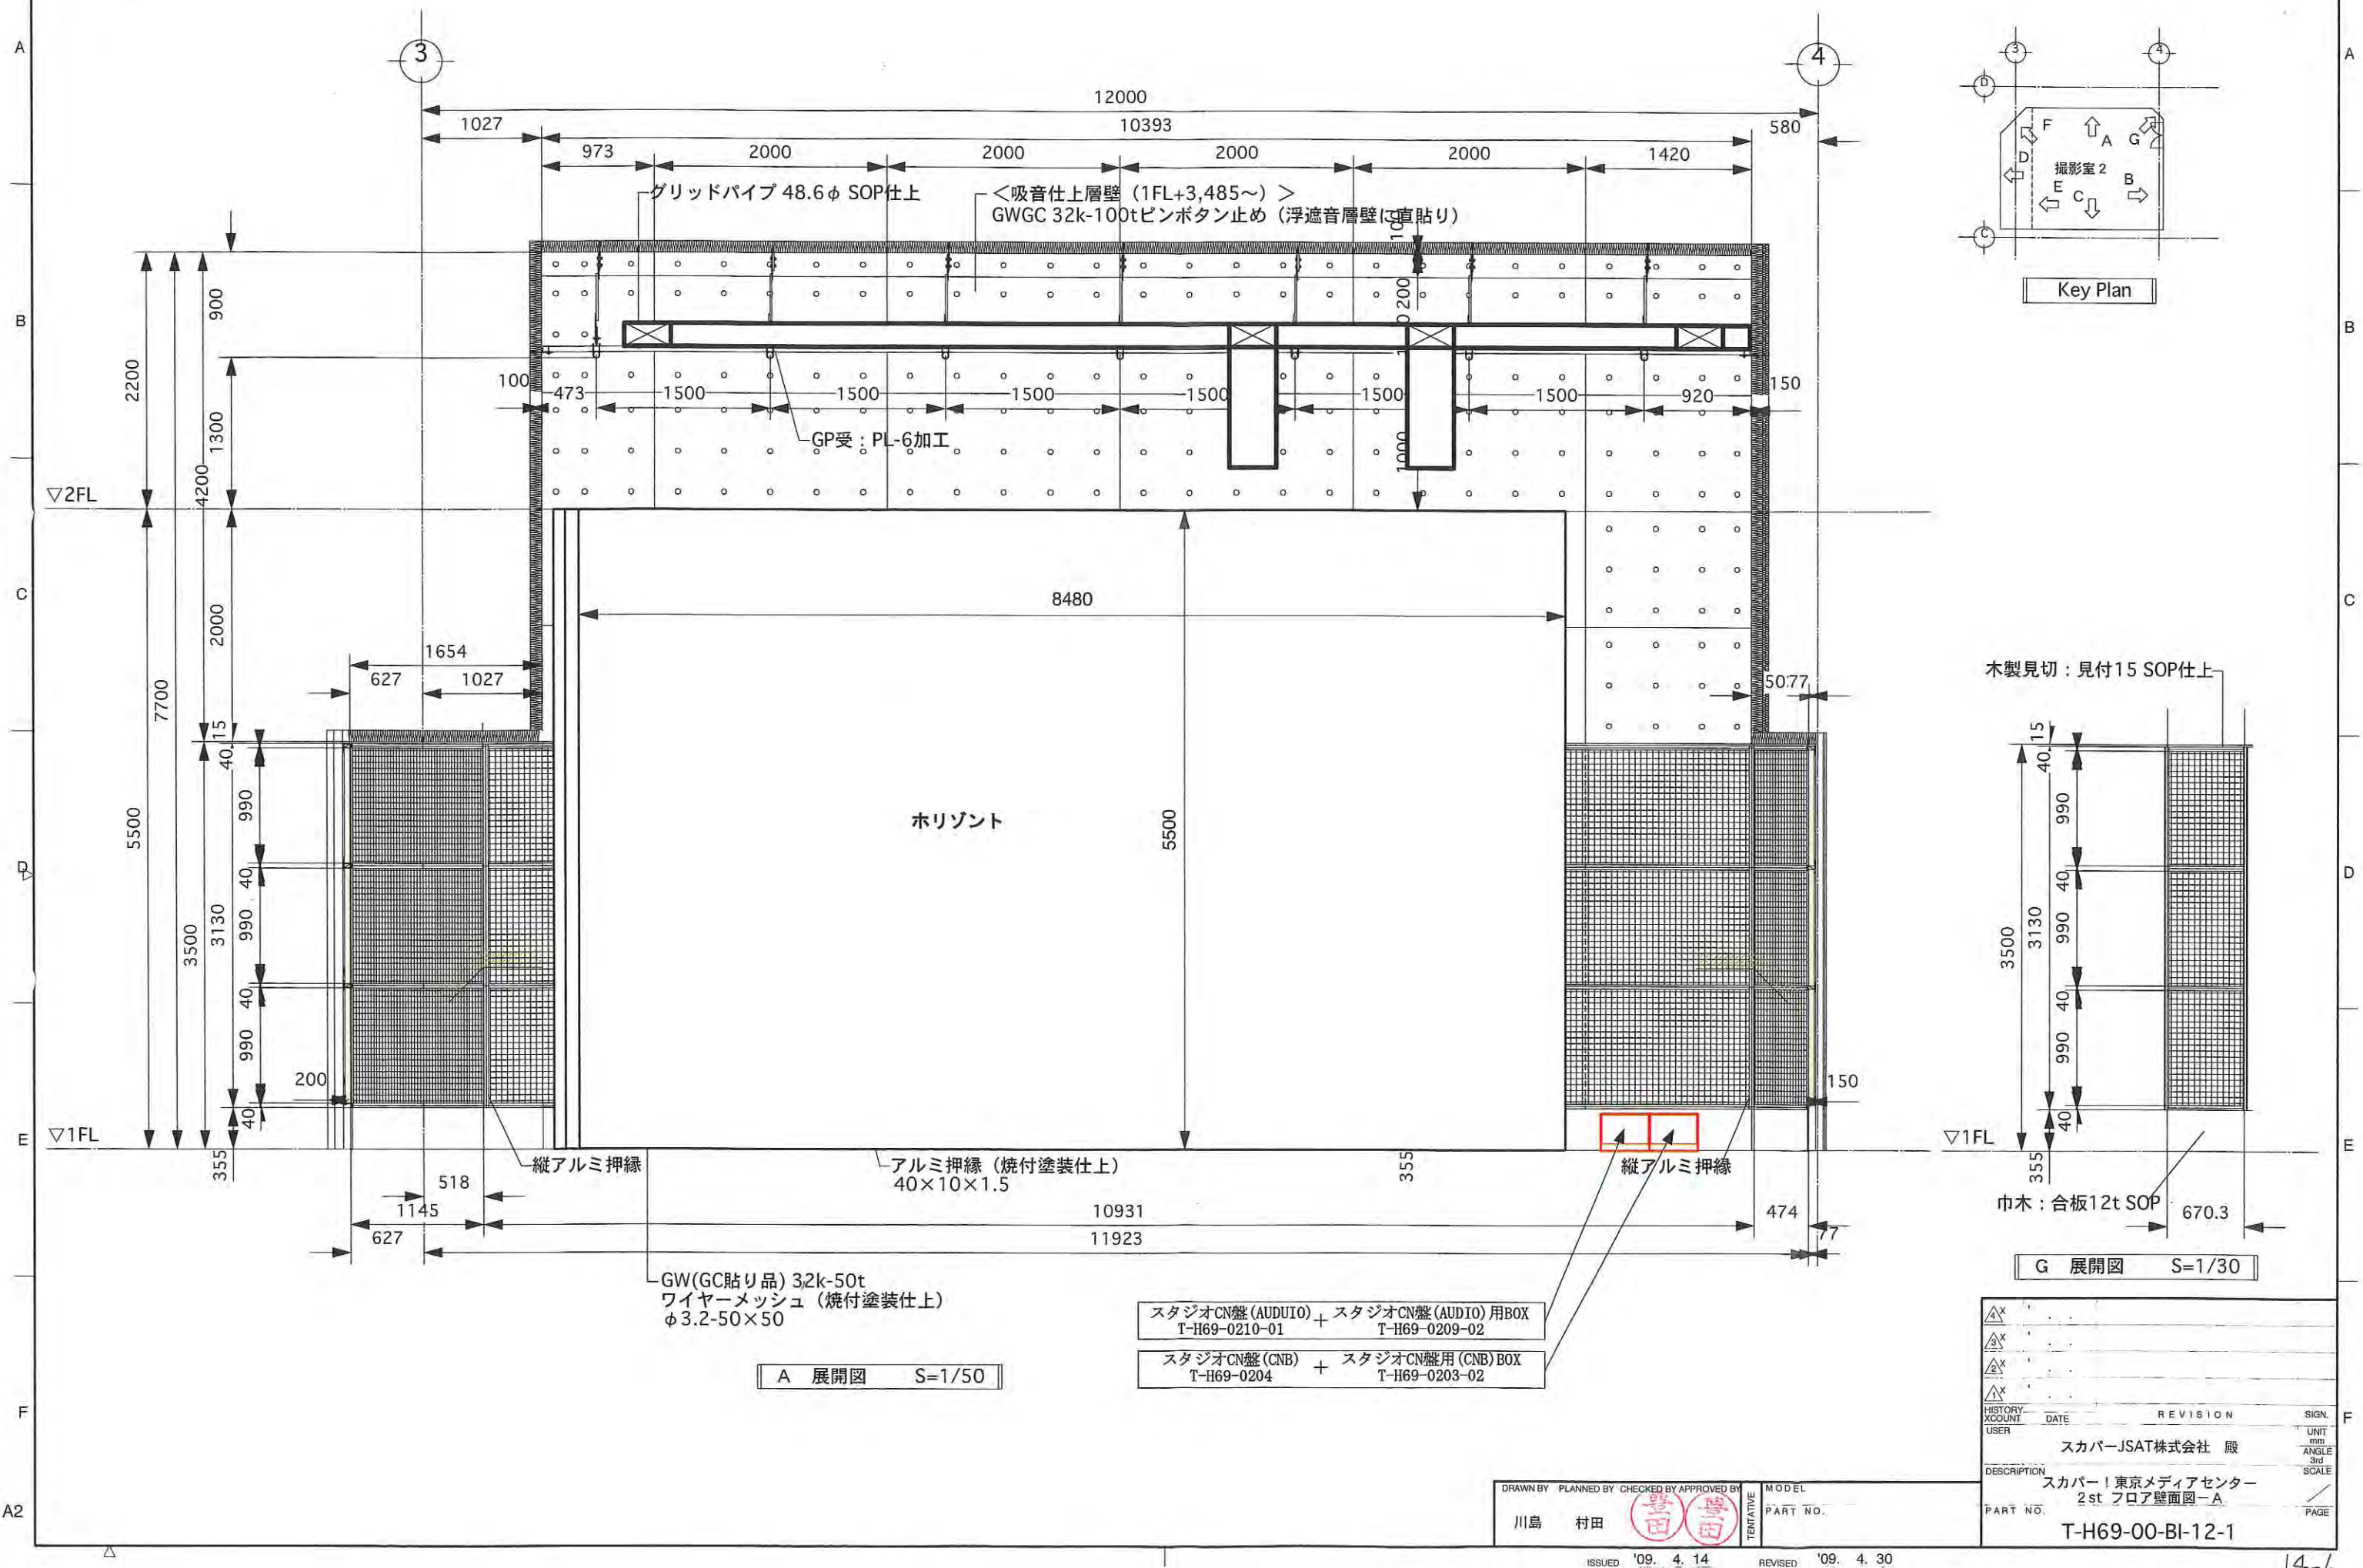



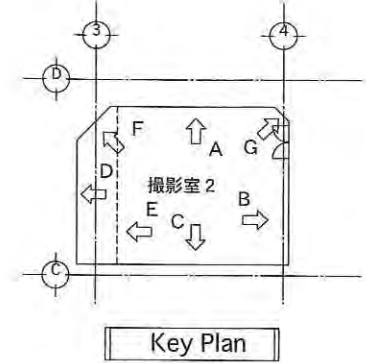

B 展開図 S=1/50



GW(GC貼り品) 32k-50t  
ワイヤーメッシュ (焼付塗装仕上)  
φ3.2-50×50

|          |            |            |             |             |          |
|----------|------------|------------|-------------|-------------|----------|
| DRAWN BY | PLANNED BY | CHECKED BY | APPROVED BY | INTEGRATIVE | MODEL    |
| 川島       | 村田         |            |             |             | PART NO. |

|                 |                                 |          |       |                                                                                       |
|-----------------|---------------------------------|----------|-------|---------------------------------------------------------------------------------------|
| $\triangle^x$   |                                 |          |       |                                                                                       |
| HISTORY ACCOUNT | DATE                            | REVISION | SIGN. |                                                                                       |
| USER            |                                 |          | UNIT  | mm                                                                                    |
|                 |                                 |          | ANGLE | 3rd                                                                                   |
| DESCRIPTION     |                                 |          | SCALE |                                                                                       |
| PART NO.        | スカパー！東京メディアセンター<br>2st フロア壁面図-B |          |       |  |
|                 | T-H69-00-AI-13-0                |          |       | PAGE                                                                                  |



## 撮影室2

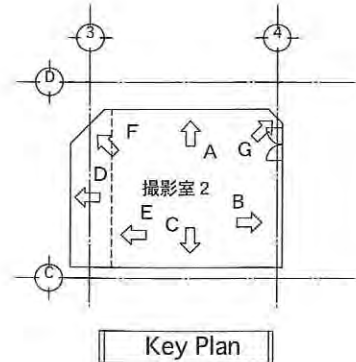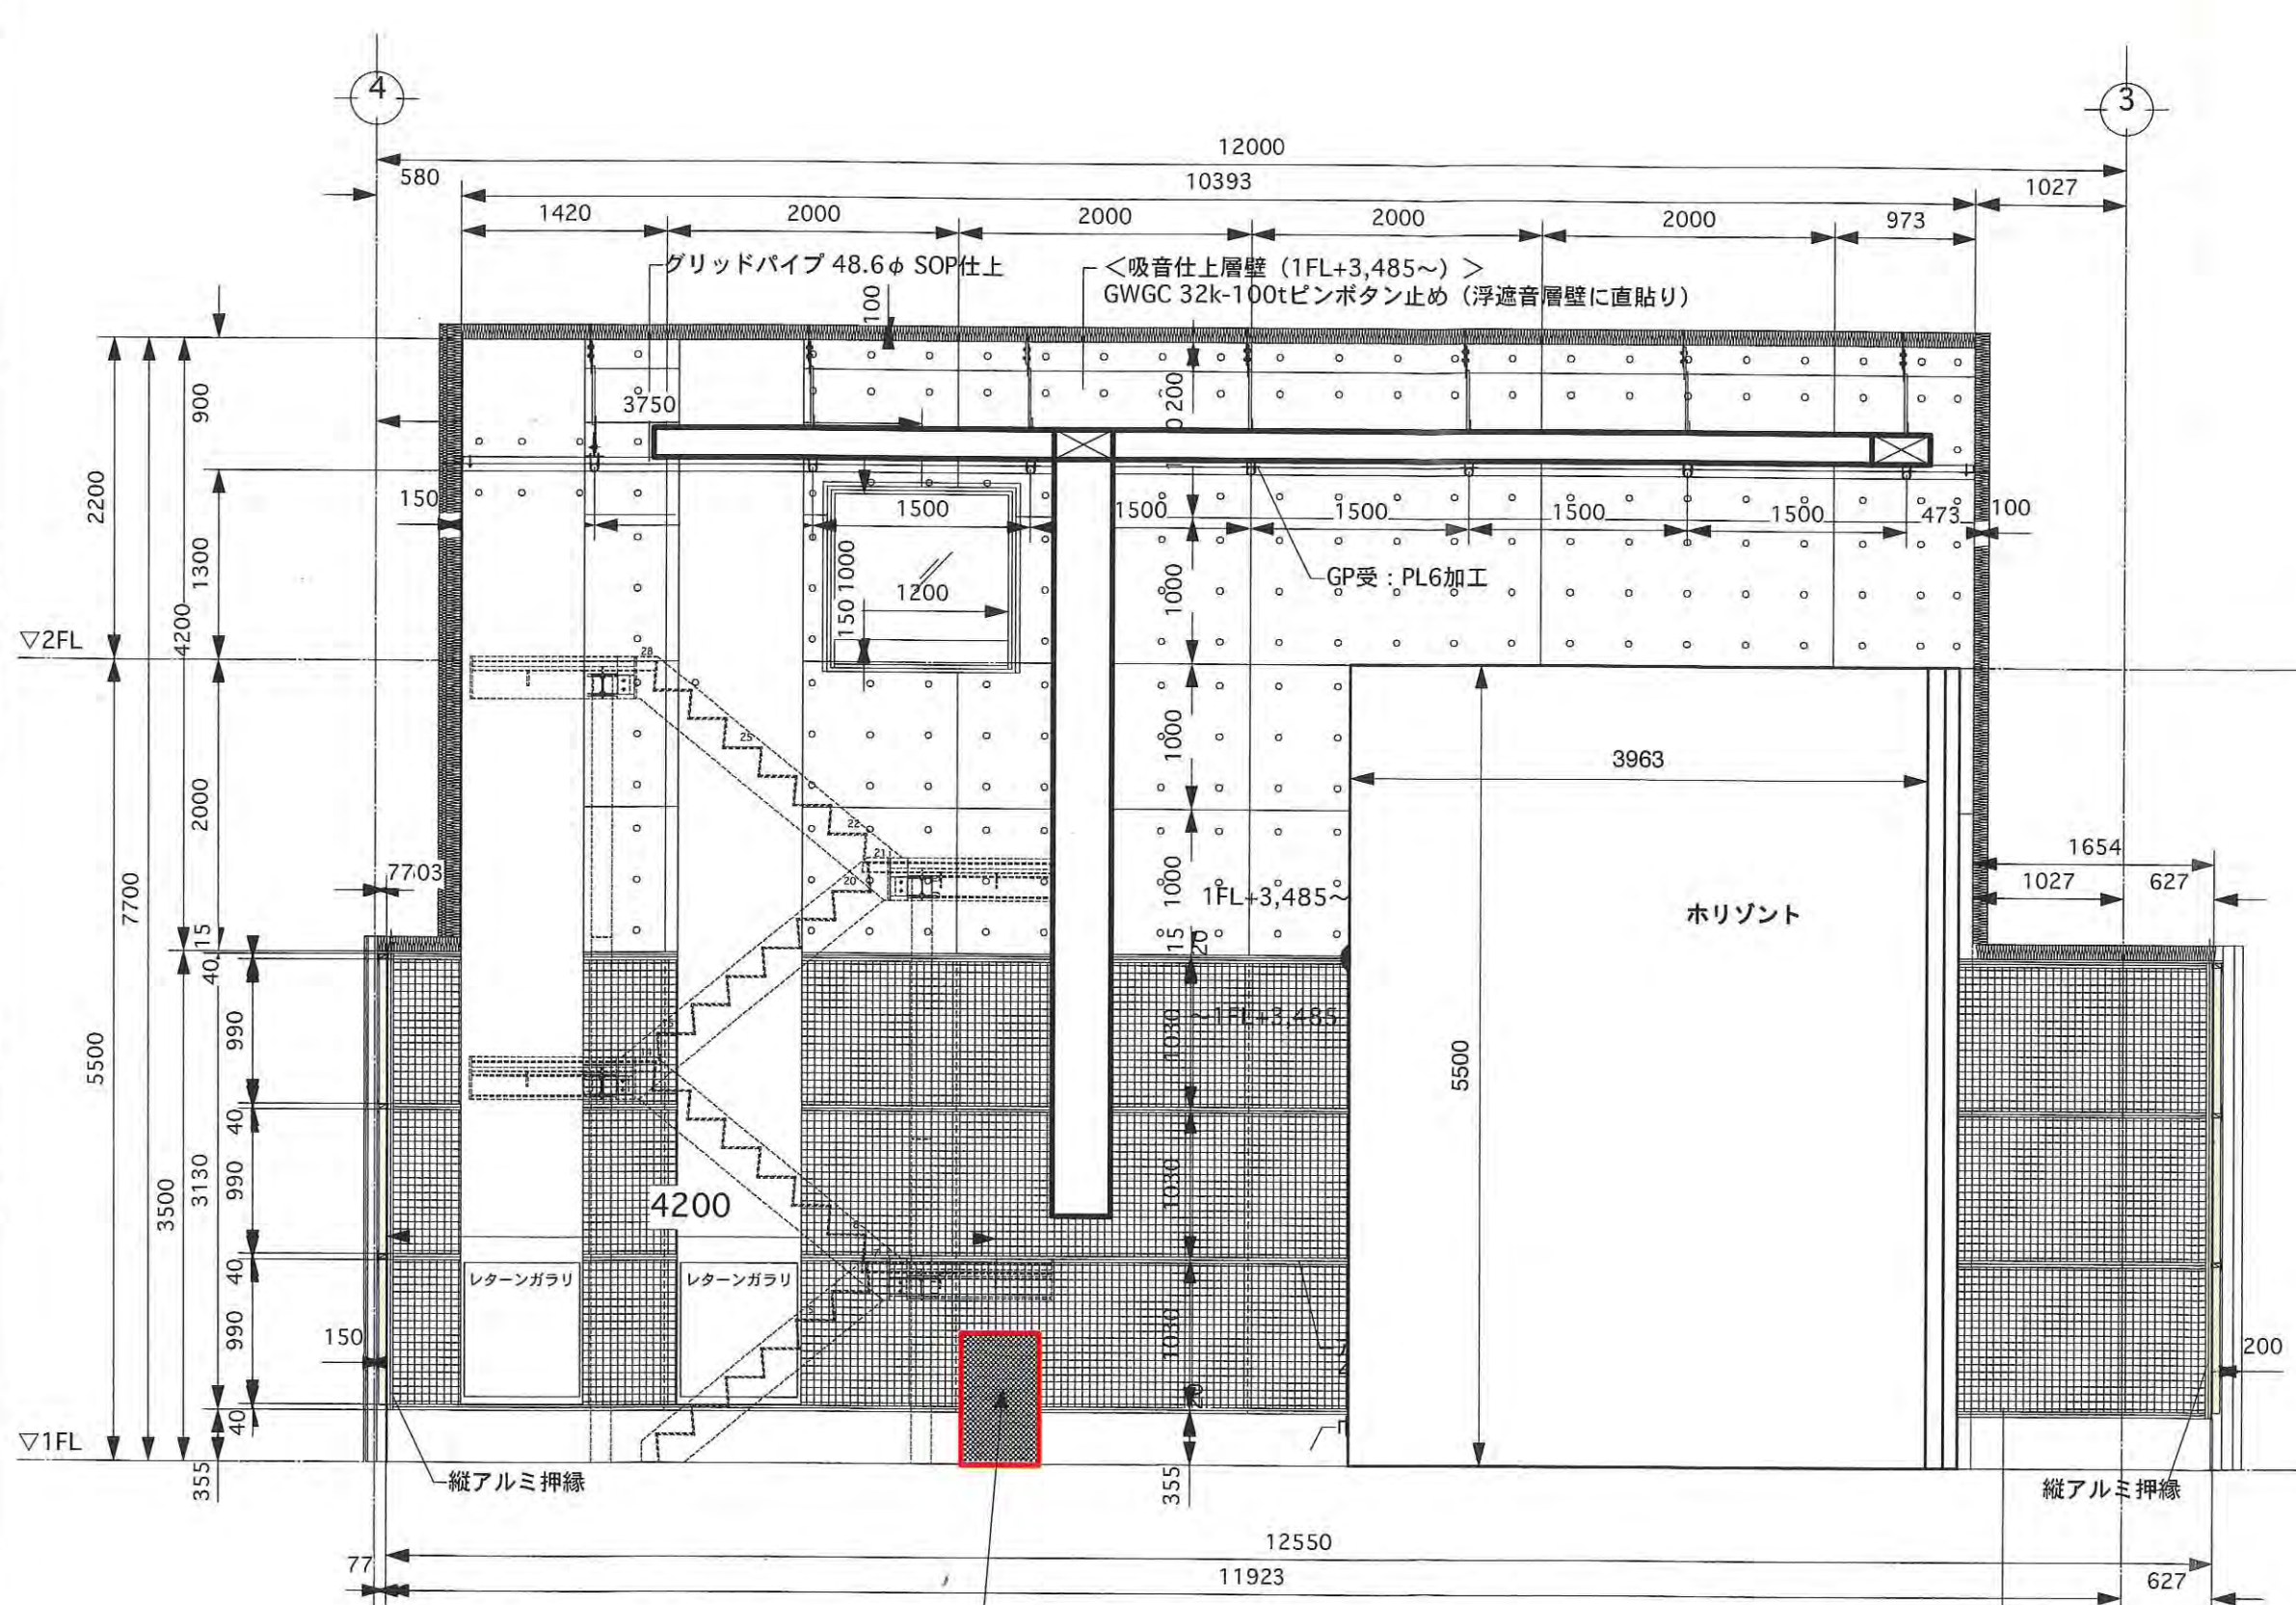

スタジオCN盤 (AUDIO) T-H69-0210-01 + スタジオCN盤 (CNC) T-H69-0206  
RACK (H903 X W540) に収納

注: スプリンクラーの散水障害にならない位置に設置すること

C 展開図 S=1/50

GW(GC貼り品) 32k-50t  
ワイヤーメッシュ (焼付塗装仕上)  
φ3.2-50×50

DRAWN BY 川島 村田  
PLANNED BY  
CHECKED BY  
APPROVED BY

MODEL  
PART NO.

| HISTORY          | DATE | REVISION | SIGN. |
|------------------|------|----------|-------|
| XCOUNT           |      |          |       |
| USER             |      |          |       |
| スカパーJSAT株式会社 殿   |      |          | UNIT  |
| DESCRIPTION      |      |          | mm    |
| スカパー！東京メディアセンター  |      |          | ANGLE |
| 2st フロア壁面図-C     |      |          | 3rd   |
| PART NO.         |      |          | SCALE |
| T-H69-00-BI-14-1 |      |          | PAGE  |